

NOTAS:
1 - ESPAÇO RESERVADO PARA EVENTUAIS NOTAS NECESSÁRIAS CONFORME A ESPECIFICIDADE DO PROJETO.

PROGRAMA ARQUITETÔNICO		
EDIFICAÇÃO	COMPARTIMENTO	QUANTIDADE
Edificação Principal	Salas	02
	Dormitórios	03
	Cozinha	01
	Copa	01
	Banheiros	03
	Área de Serviço	01
	Sala	01
Edícula	Dormitório Empregada	01
	Lavandaria	01
	Banheiro	01
	Abrijo para Automóveis	01

PROJETO SIMPLIFICADO

PLANTA

FOLHA: ÚNICA
ESCALA: 1:100

AMPLIAÇÃO DE UMA RESIDÊNCIA

OBRA
RESIDÊNCIA UNIFAMILIAR TÉRREA

PROPRIETÁRIO:
COMPROMISSÁRIO:
LOGRADOURO:
NÚMERO:
INSCRIÇÃO CADÁSTRICA:
S 99 Q 201 U 001

BARRIO:
MUNICÍPIO:
MOGI DAS CRUZES
Sub U000

ZONA: ZR5
TO: 60,20%
ID: 0,60
IE: 1,00
L: 10,10%

DECLARAÇÕES

Declaro que a aprovação do projeto não implica no reconhecimento por parte da Prefeitura do direito de propriedade do terreno e que a obra objeto deste projeto será executada dentro das regras da legislação vigente e das disposições legais federais, estaduais e municipais que dispõem sobre os aspectos técnicos, ambientais e outros relacionados ao planejamento urbano, sendo que todos os projetos de obras de construção civil devem obedecer às Normas Técnicas Brasileiras - NBR's.


SITUAÇÃO SEM ESCALA
RUA VICENTE COLEONI
RUA ADELAIDE
RUA ANASTÁCIO
LOCAL XX
RUA RICARDO CORAÇÃO DOS OUTROS

TERRENO		250,00	
PAVIMENTO	CONSTRUIR	EXISTENTE	DEBENEFICAR
TERRECO - RES	84,00	84,00	
EDÍCULA	31,50		
ABRIGO PI AUTO	36,00		
TOTAL	66,50	84,00	
ÁREA TOTAL POR PAVIMENTO - VIDE QUADRO INTERNO		150,50	
ÁREA TOTAL DA CONSTRUÇÃO		150,50	

PROPRIETÁRIO: _____ CPF: _____
RG: _____
AUTOR DO PROJETO: _____
TÍTULO: _____ PREF: _____
CÉDULA Nº: _____
ART. Nº: _____

RESPONSÁVEL PELA EXECUÇÃO DA OBRA:
TÍTULO: _____ PREF: _____
CÉDULA Nº: _____
ART. Nº: _____

PLANTA DO PAV. TÉRREO

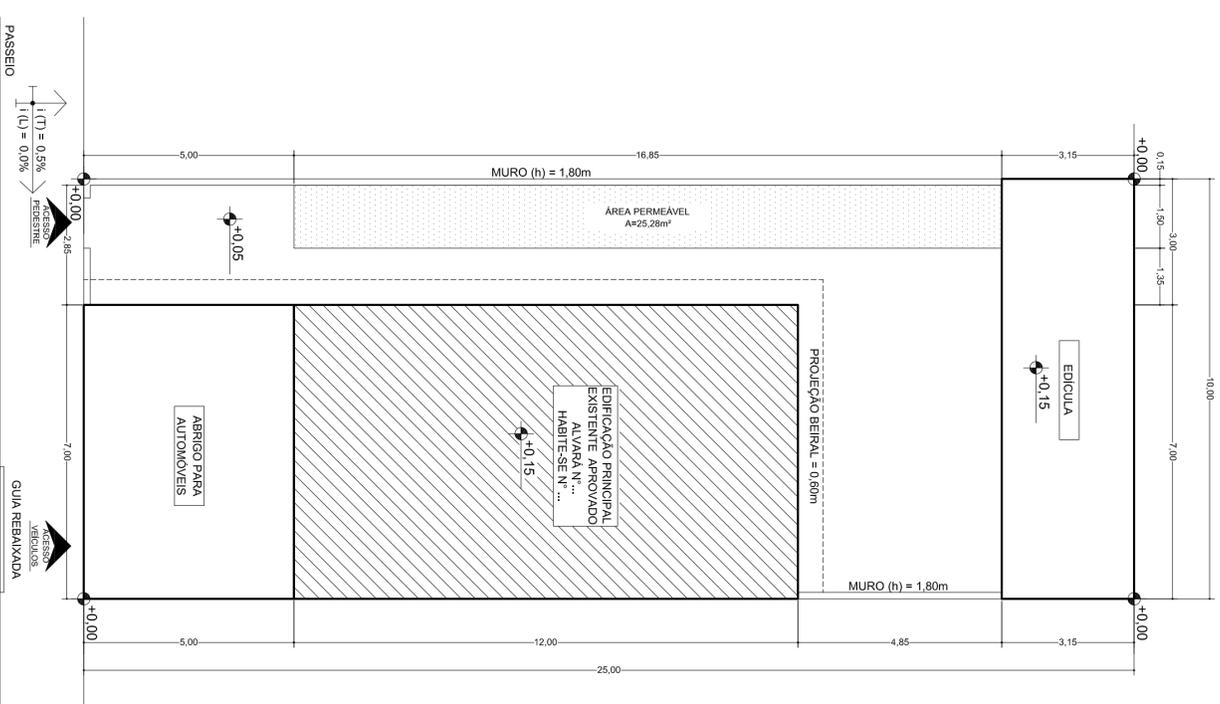

LEGENDA

- ÁREAS A CONSTRUIR
- ÁREAS EXISTENTES APROVADAS A CONSERVAR
- ÁREA PERMEÁVEL